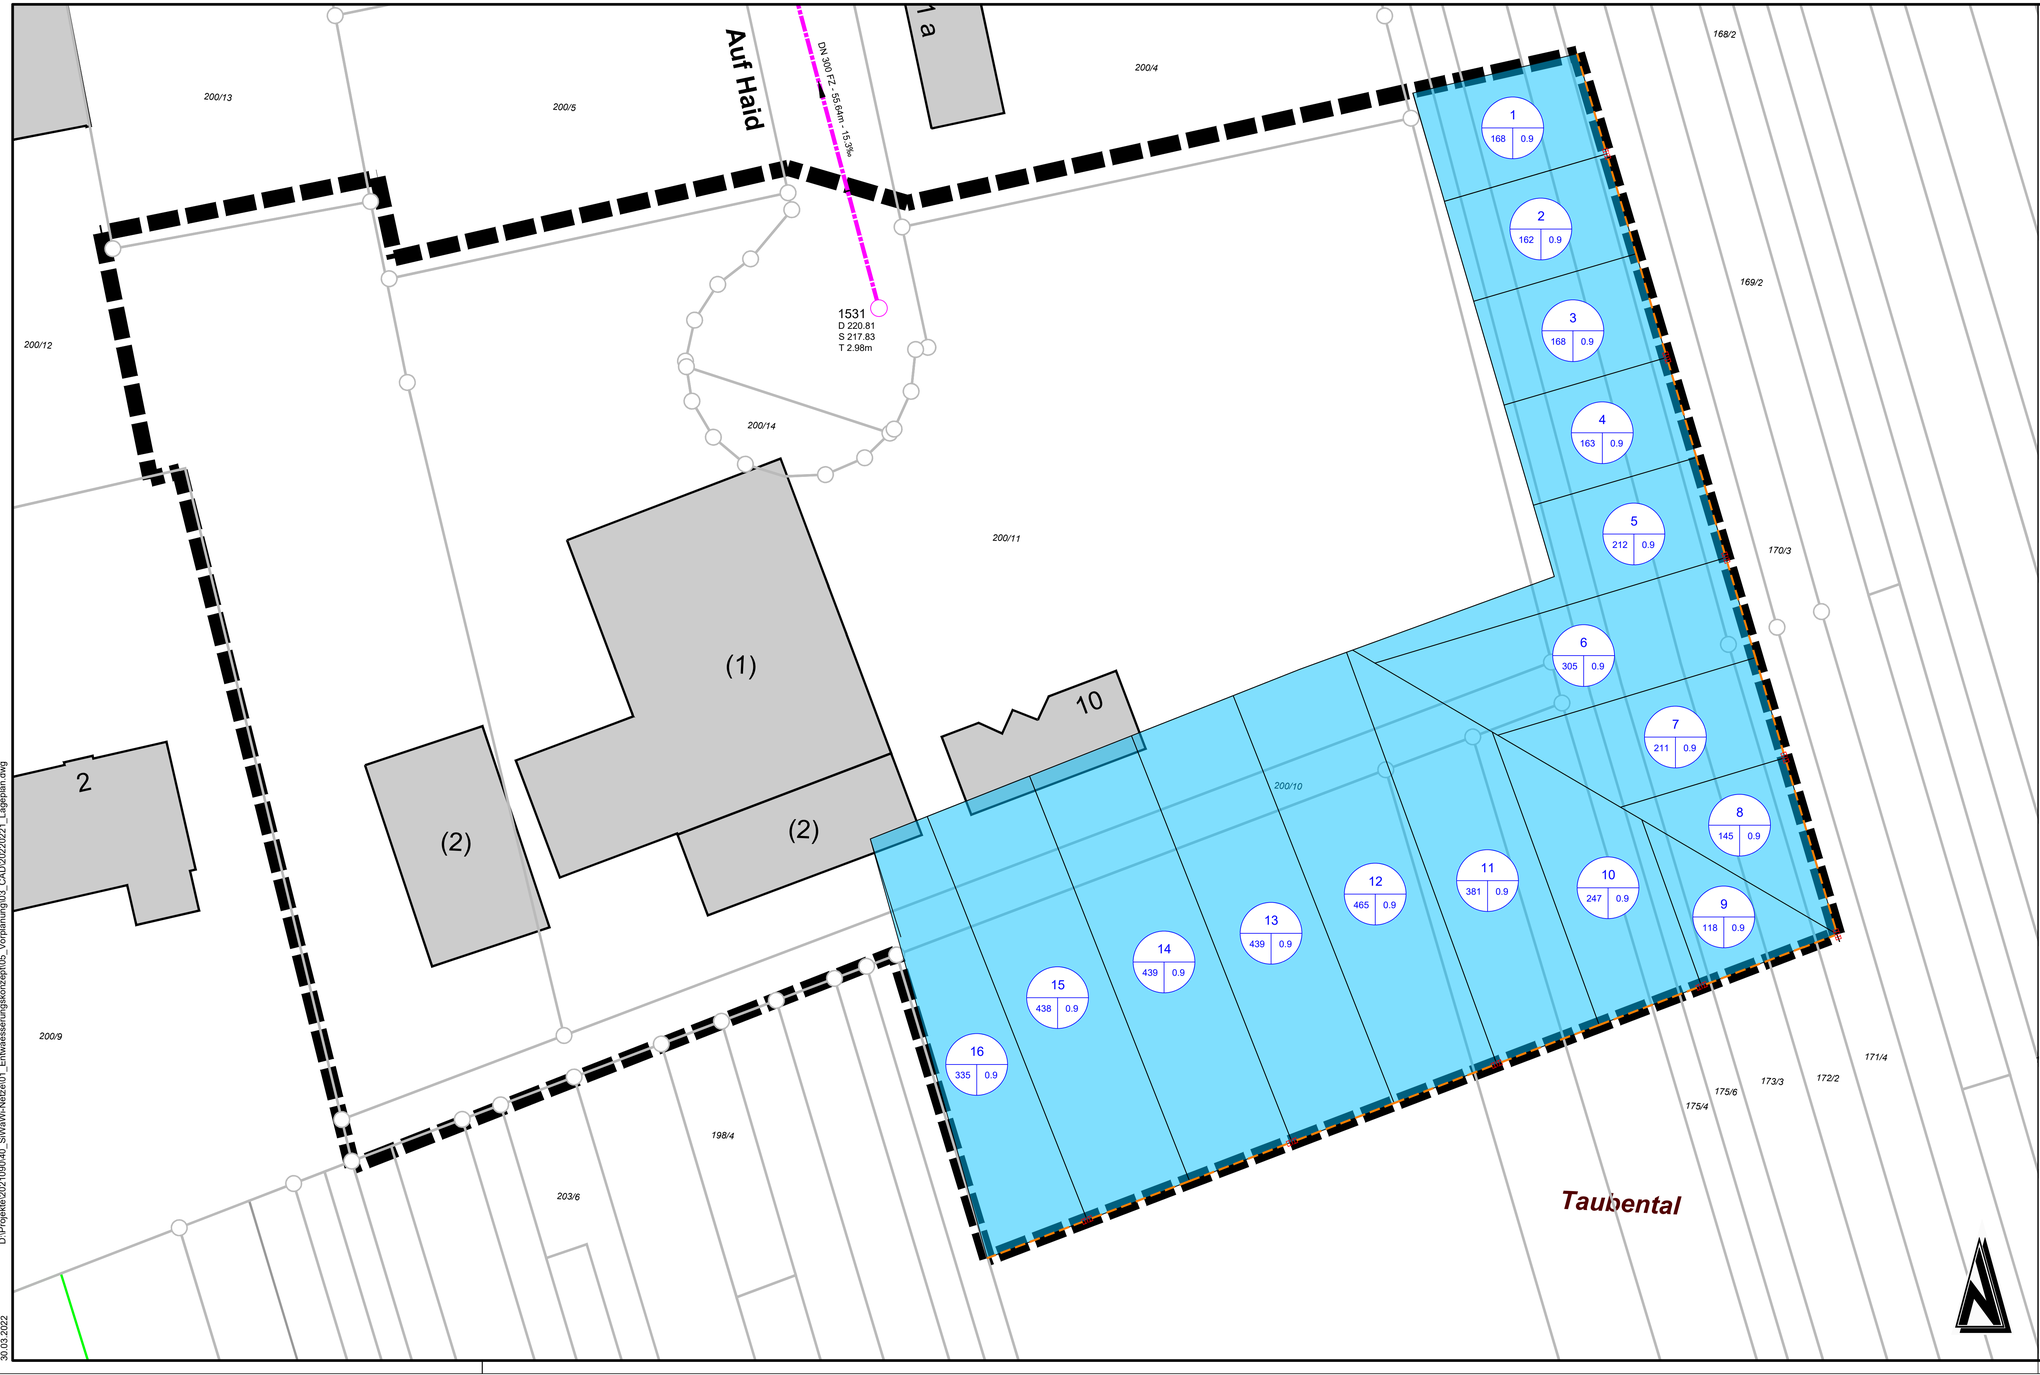

ZEICHENERKLÄRUNG

2 (162 | 0.9) — Flächenkreis Regenwassersystem
- mittlerer Abflussbeiwert c_m
- Einzugsfläche A_E [m²]

Entwässerungsflächen
Gesamt 4296,44m²

Planung

Kastenrinne mit innenliegendem Sohlgefälle

Einlaufkasten

Bestand

Mischwasserkanal

Schacht

1531	Schachtnummer
D 220.81	Schachtdeckelhöhe [m üNN]
S 217.83	Schachtsohlhöhe [m üNN]
T 2.98m	Schachttiefe in Metern

Haltung

DN 300	Durchmesser (mm)
FZ	Material
55.64 m	Haltungslänge (m)
15.3 o/oo	Gefälle in Promille
	Fließrichtung

Übersichtsplan ohne Maßstab

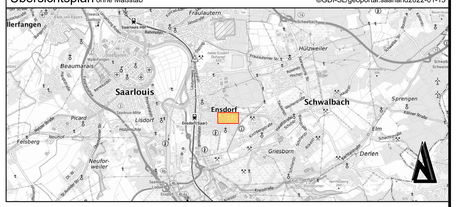

Studie

Änderung	Bearbeitung	Prüfung	Datum

Bauherr / AG
Becker & Schmidt GmbH Ensdorf

Projekt Bez.
Entwässerungskonzept 2. Erweiterung Gewerbegebiet "An der Schwalbacher Straße"

Zeichnung
Einzugsgebietslageplan

	Vermessung	Bearbeitung	CAD/Grafik	Prüfung
Zeichen		HF	NT	
Datum		März 2022	März 2022	
Projekt Nr.	2021090			

Bauherr / AG
Becker & Schmidt GmbH

Datum

Maßstab 1:250

Unterlage 2

Blattgröße 1.19 / 0.53

Blatt Nr. 1

Entwurfsverfasser

igr
Luitpoldstraße 60a
67806 Rockenhausen
Telefon: +49 6361 919-0
E-Mail: info@igr.de

Datum März 2022

D:\Projekte\2021090\40_SiWa\Ws-Netze\01_Entwaesserungskonzept\05_Vorplanung\03_CAD\20222021_Lageplan.dwg

30.03.2022