





Bauabschnitt 1

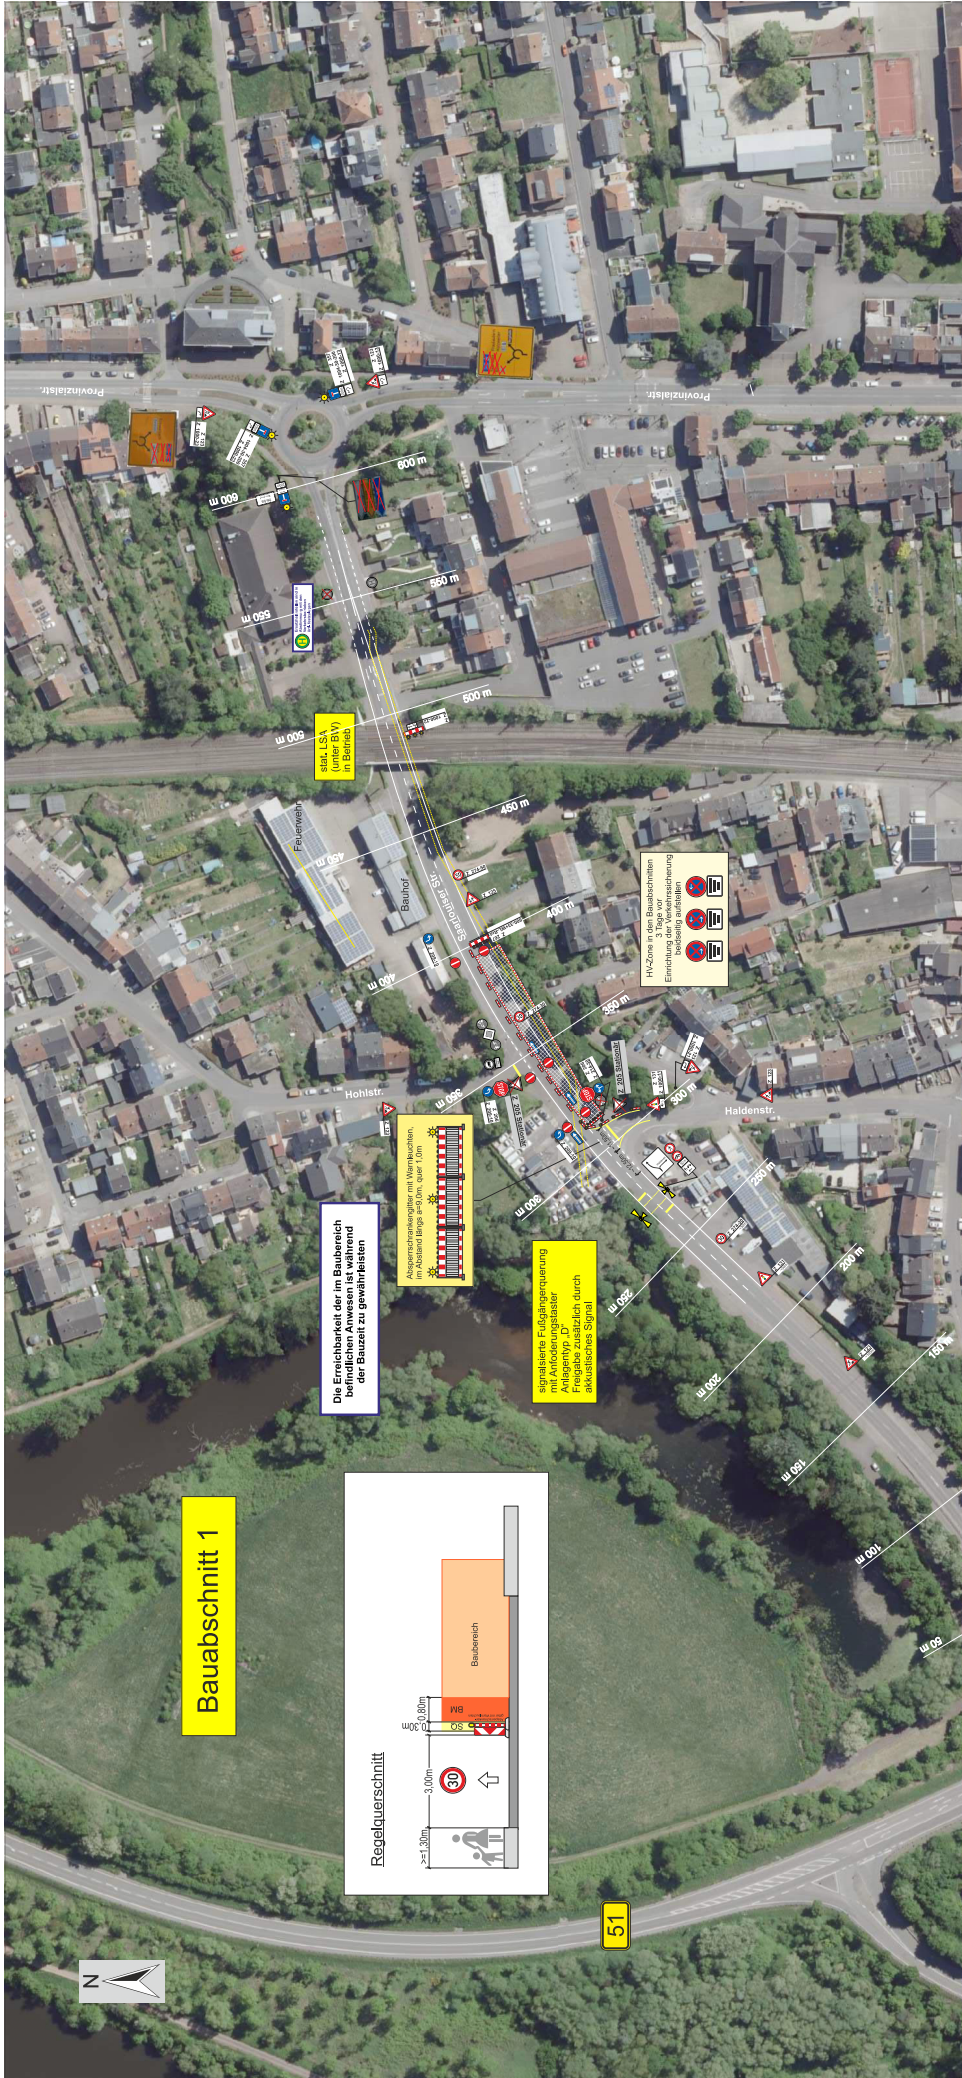

Die Erreichbarkeit der im Baubereich im Abstand 10m auf der Bauzeit zu gewährleisten

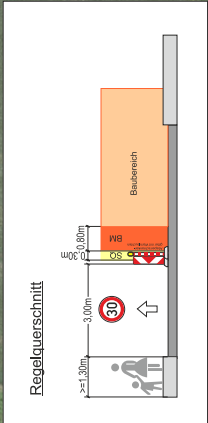

Spezialisierte Folienbeschriftung mit Anfordungsplaner Freigabe zusätzlich durch akustisches Signal

H420m in den Baubereichen 3 Tage vor Einrichtungsbeginn freigegeben

1

2

3



Gemeinde Ensdorf
Provinzialstraße 101 a
66806 Ensdorf

Lochbachverrohrung Sparfouiser Strasse Ensdorf	Datum	Name
	Bauabschnitt	
	gezeichnet	
	geprüft	
VZ-Plan 01 zu Bauabschnitt 1	Umschlag 1	Blatt 1
	Maßstab: 1:1000	
aus Verkehrssicherheitsrichtlinie		angepasst gem. § 45 Abs. 2 StVO

