





Bauabschnitt 1

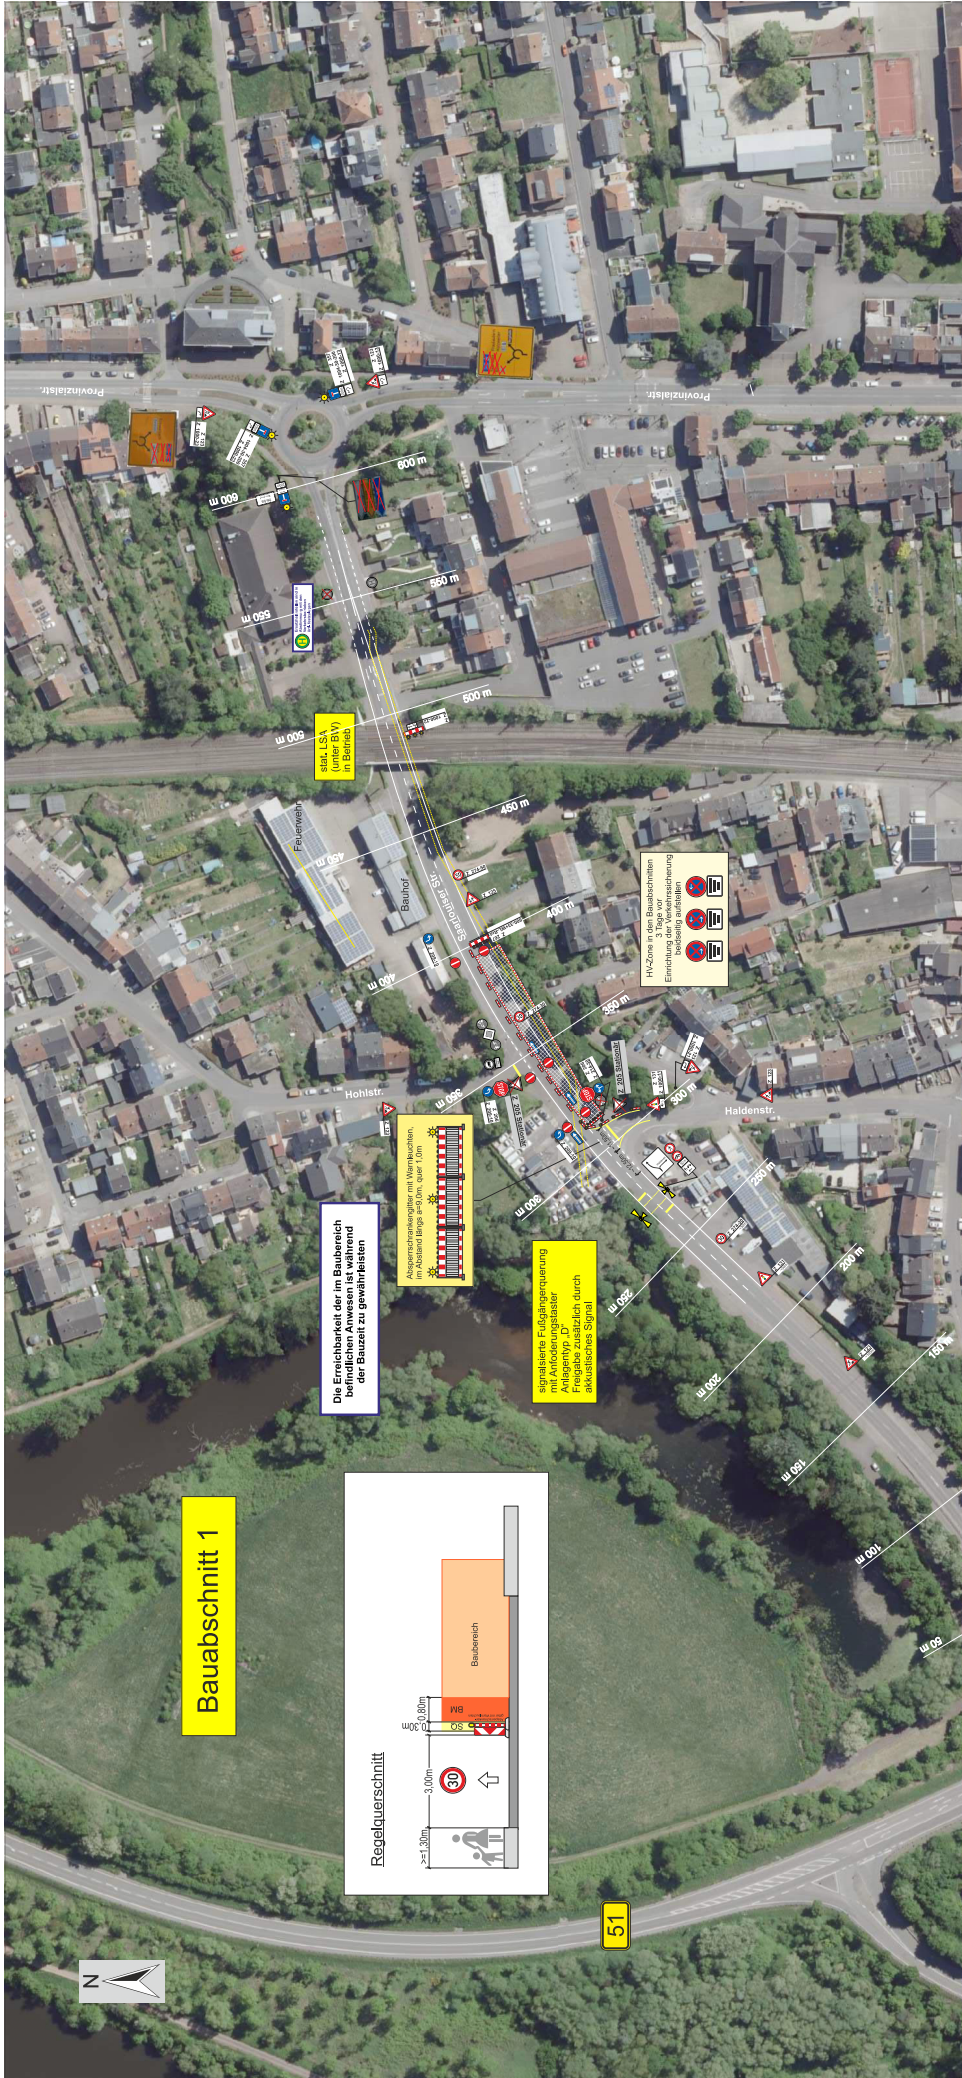

Die Erreichbarkeit der im Baubereich im Abstand 10m auf der Bauzeit zu gewährleisten

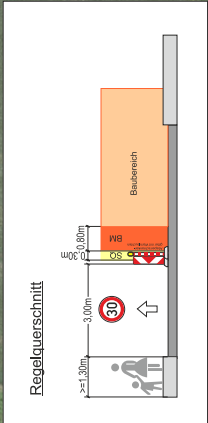

Spezialisierte Fußgängerüberquerung mit Anfordersignalen
Anforderungstyp "D"
Freigabe zusätzlich durch akustisches Signal

H420m in den Baubereichen
3 Tage vor
Einrichtung der Baubereiche
Indienung aufstellen



Gemeinde Ensdorf
Provinzialstraße 101 a
66806 Ensdorf



Lochbachverrohrung Sparfouiser Strasse Ensdorf	Datum	Name
	Bauabschnitt	
	gezeichnet	
	geprüft	
VZ-Plan 01 zu Bauabschnitt 1	gezeichnet	Umschlag 1
	geprüft	Blatt 1
	Maßstab:	1:1000
	angeordnet gem. § 45 Abs. 2 SVO	
aus Verkehrssicherheits-Richt geprüft		

