


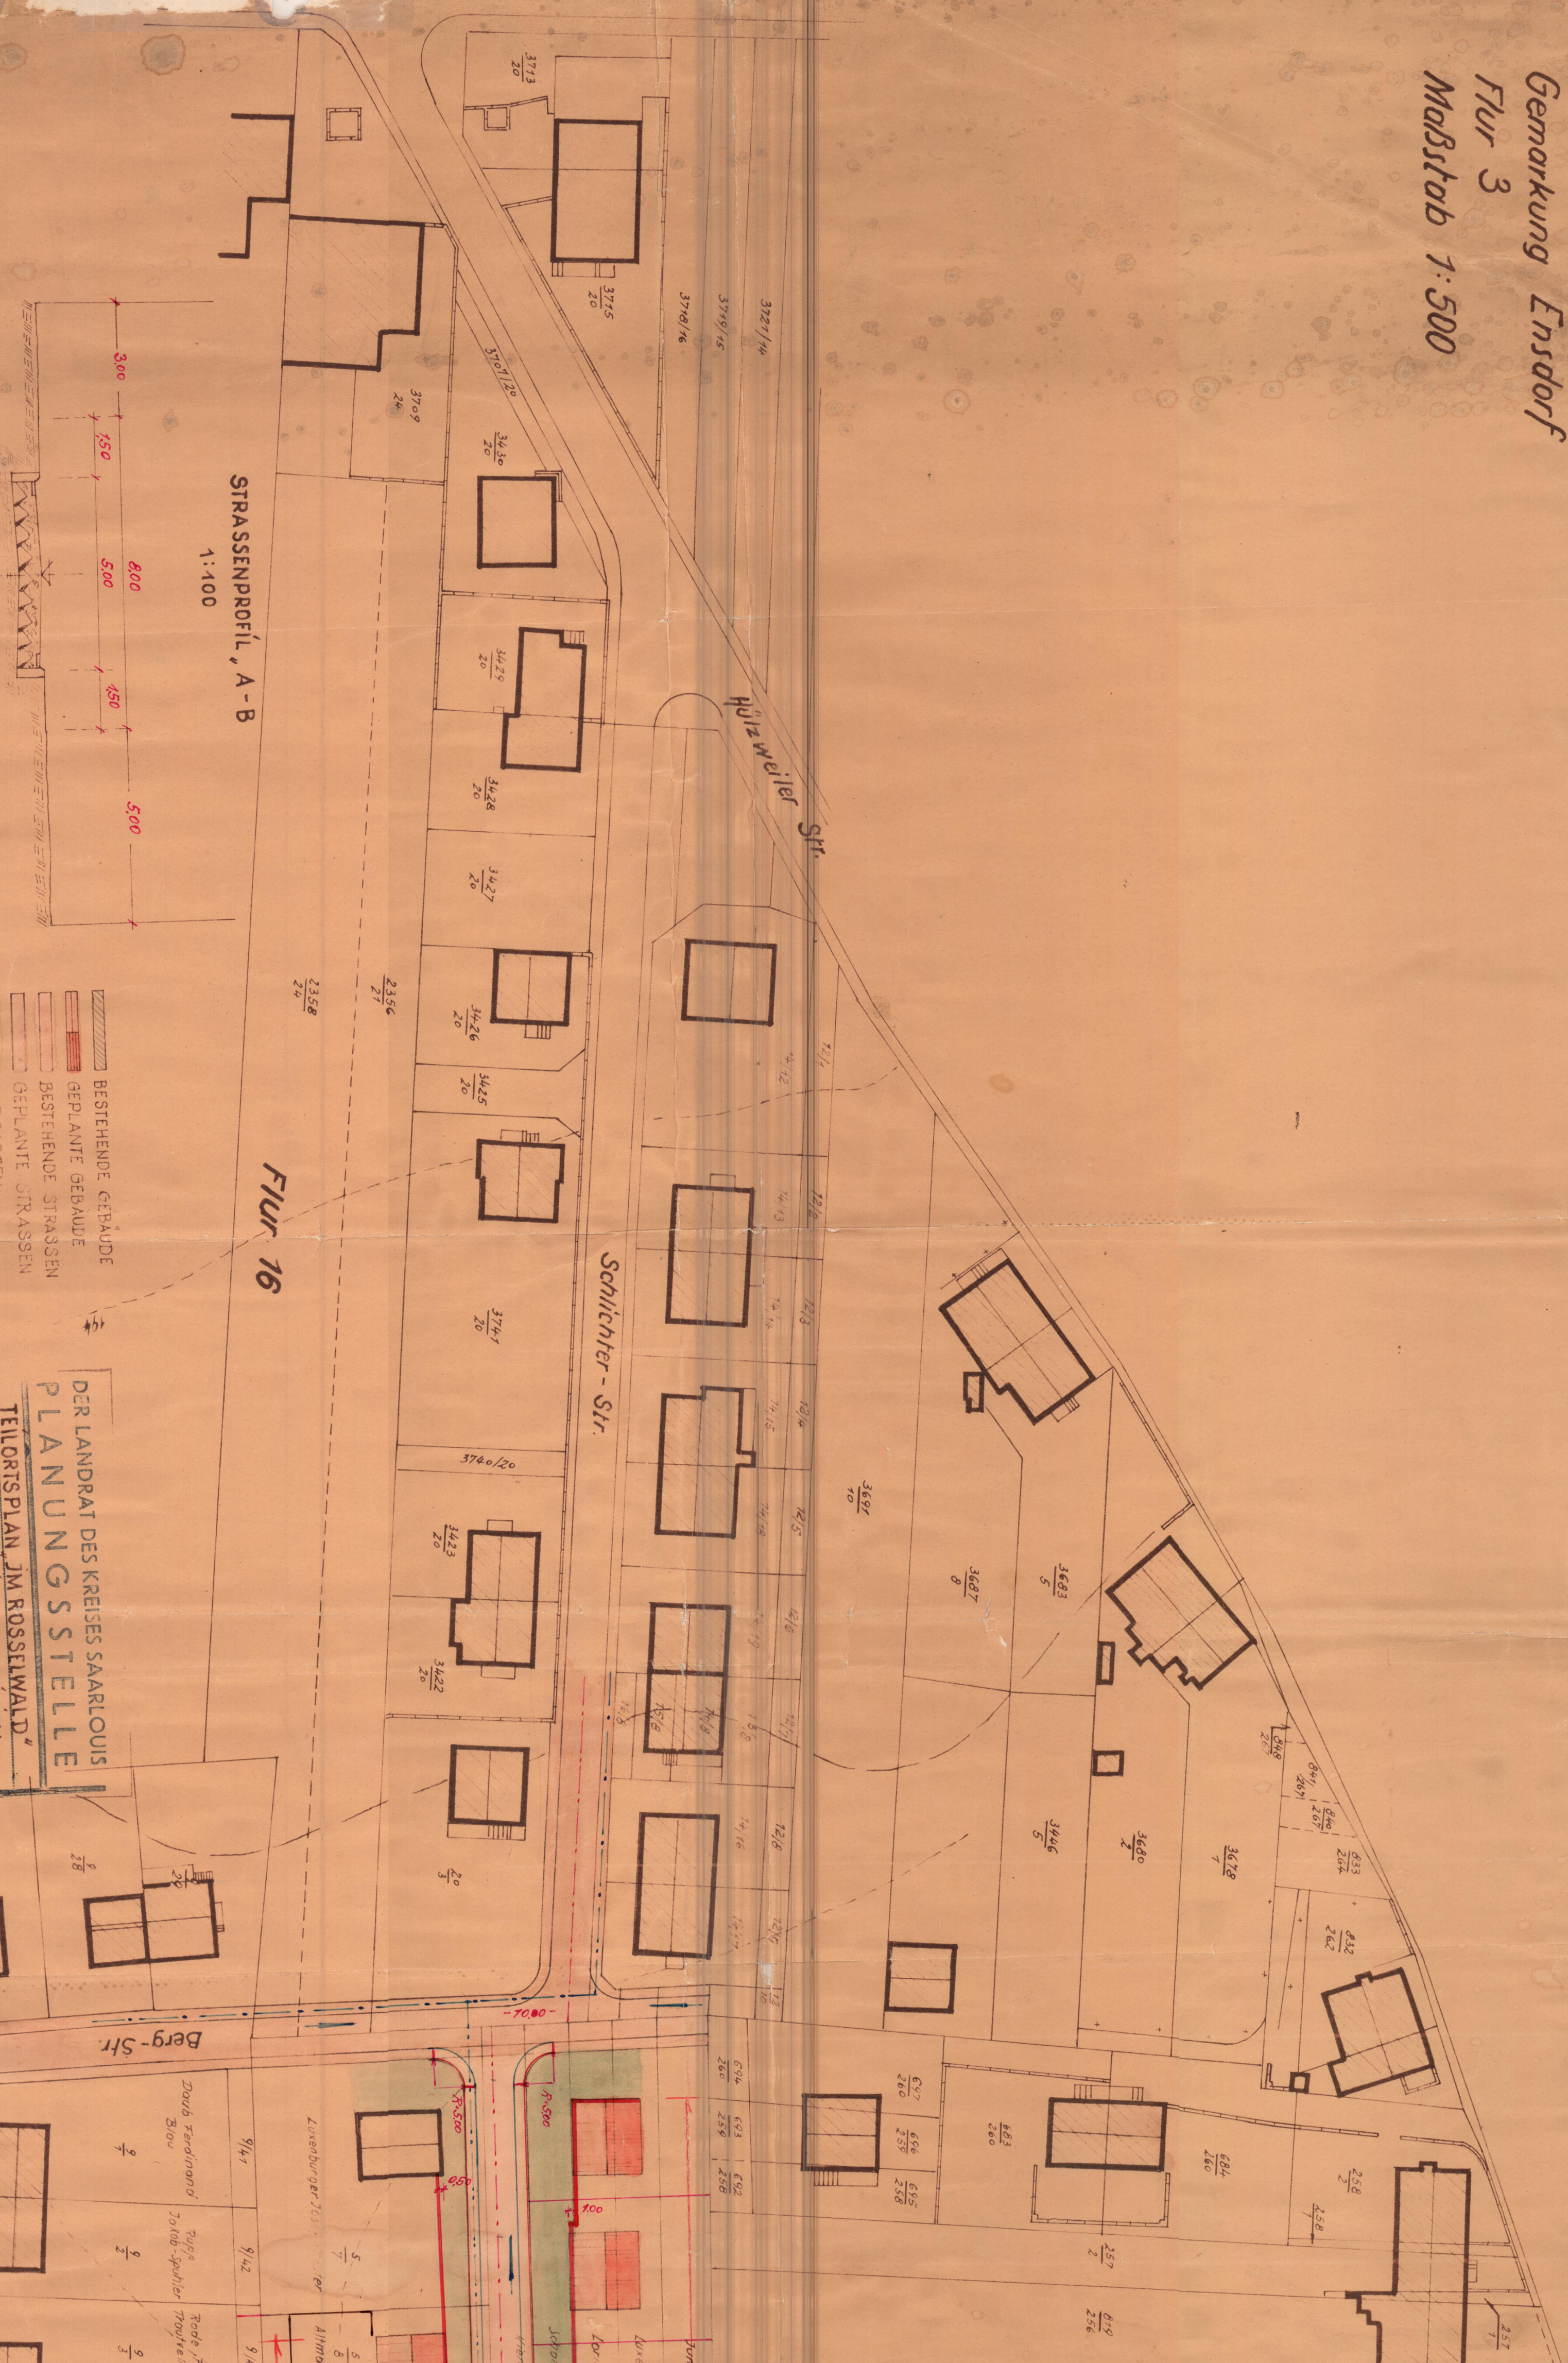

- BESTEHENDE GEBÄUDE
- GEPLANTE GEBÄUDE
- BESTEHENDE STRASSEN
- GEPLANTE STRASSEN
- VORGARTEN
- VORDERE LAUFLOCHT
- HINTERE LAUFLOCHT
- ALTE PARZELGRENZEN
- NEUE PARZELGRENZEN
- WASSERLEITUNG
- KANAL

Flur 16

Flur 2



Flur 3

DER LANDRAT DES KREISES SAARLOUIS
PLANUNGSSTELLE
TEILORTSPLAN IM ROSSWALD
AUFBAUPLAN MIT FLUCHTLINIEN
PLANNUMMER: ENSDORF
GENEHE: ANTSBIRK
Maßstab: 1:500
Bearbeitet: MAAS
MÜLLER
BLATT:
Saarouis den 25.9.1957
A.
KREISBAUMEISTER