Übersicht Umleitung Bauabschnitt 1

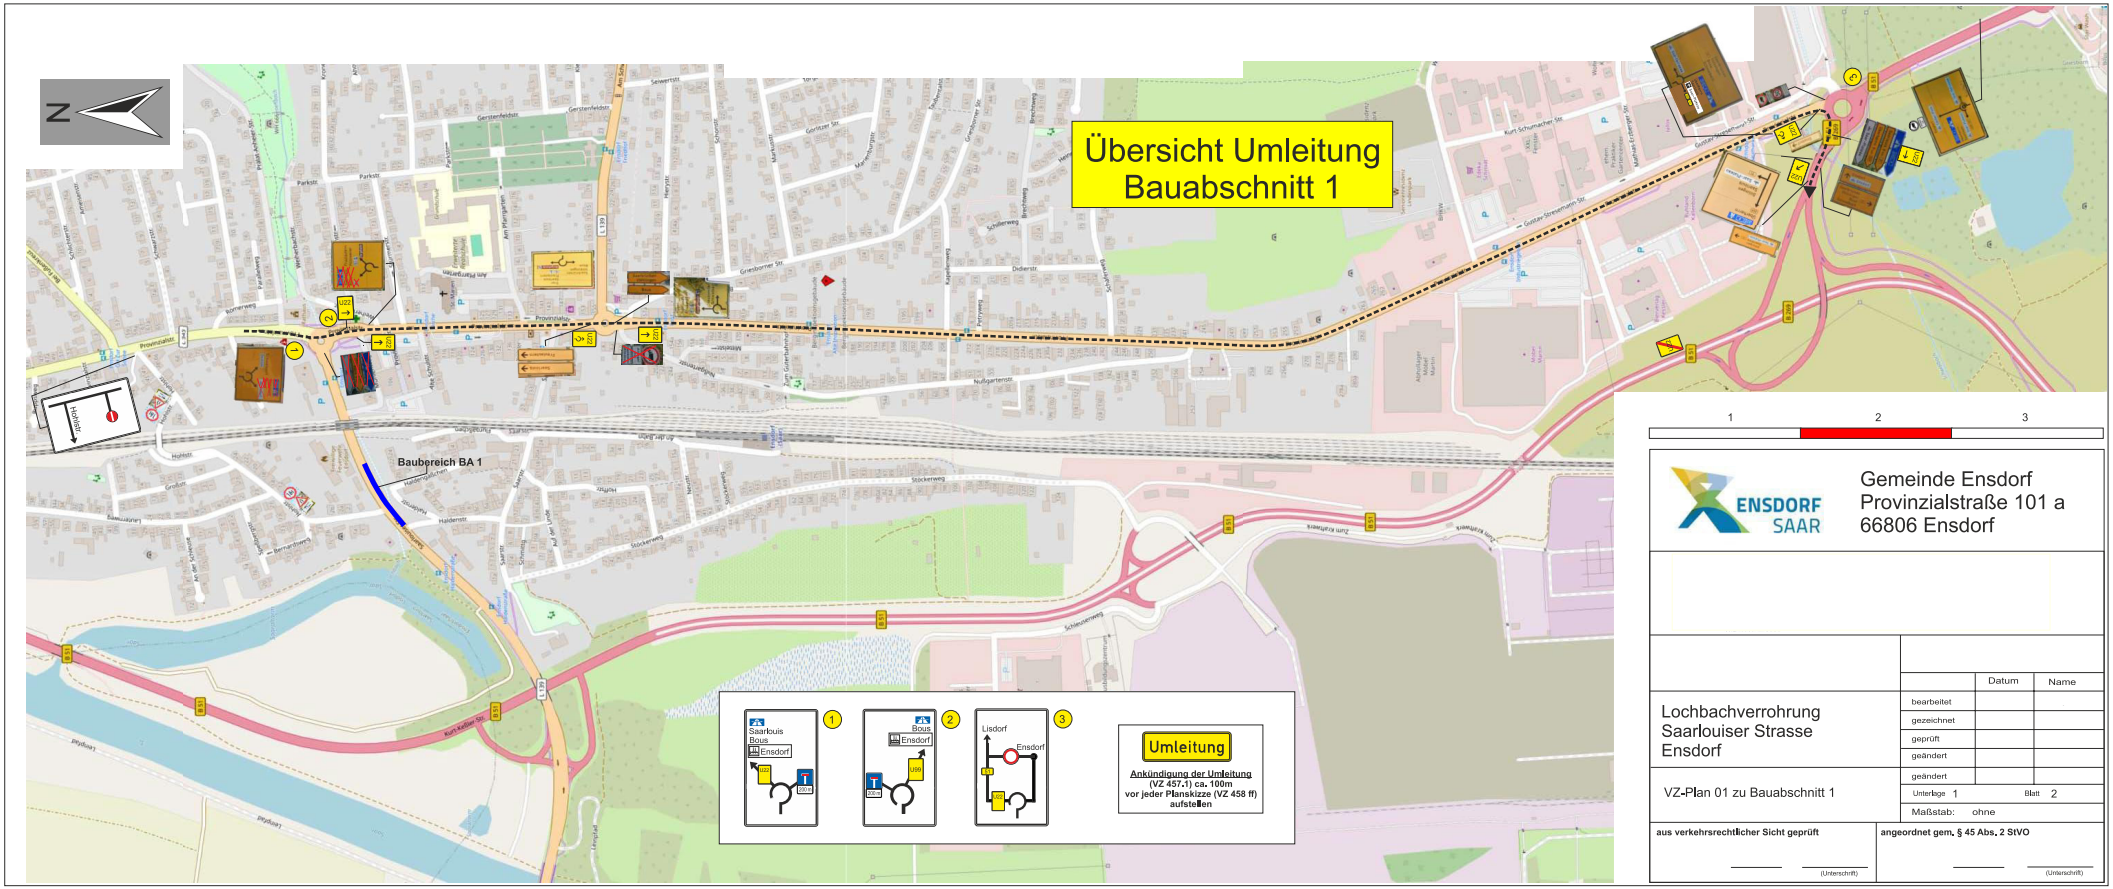

1 2 3

ENSDORF SAAR

Gemeinde Ensdorf
Provinzialstraße 101 a
66806 Ensdorf

		Datum	Name
Lochbachverrohrung Saarlouiser Strasse Ensdorf	bearbeitet		
	gezeichnet		
	geprüft		
	geändert		
VZ-Plan 01 zu Bauabschnitt 1	geändert		
	Unterlage 1	Blatt 2	
	Maßstab: ohne		

aus verkehrsrechtlicher Sicht geprüft

(Unterschrift)

angeordnet gem. § 45 Abs. 2 StVO

(Unterschrift)